
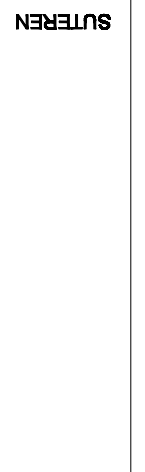
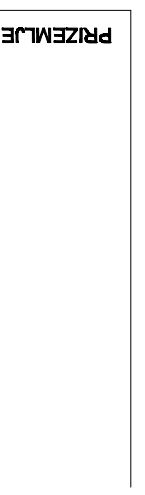
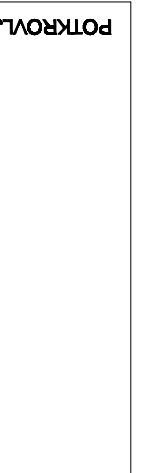
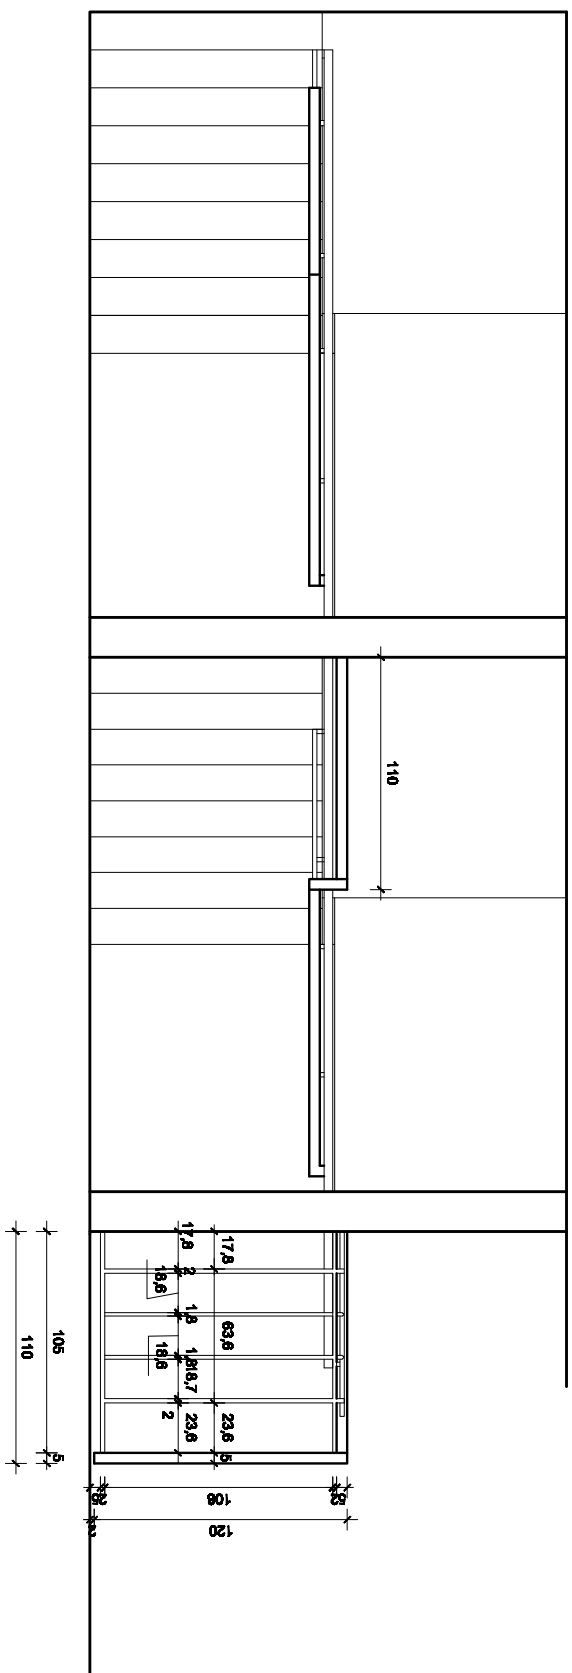


NAPOMENA: SVE MJERE KONTROLIRATI U NAPRAVI!

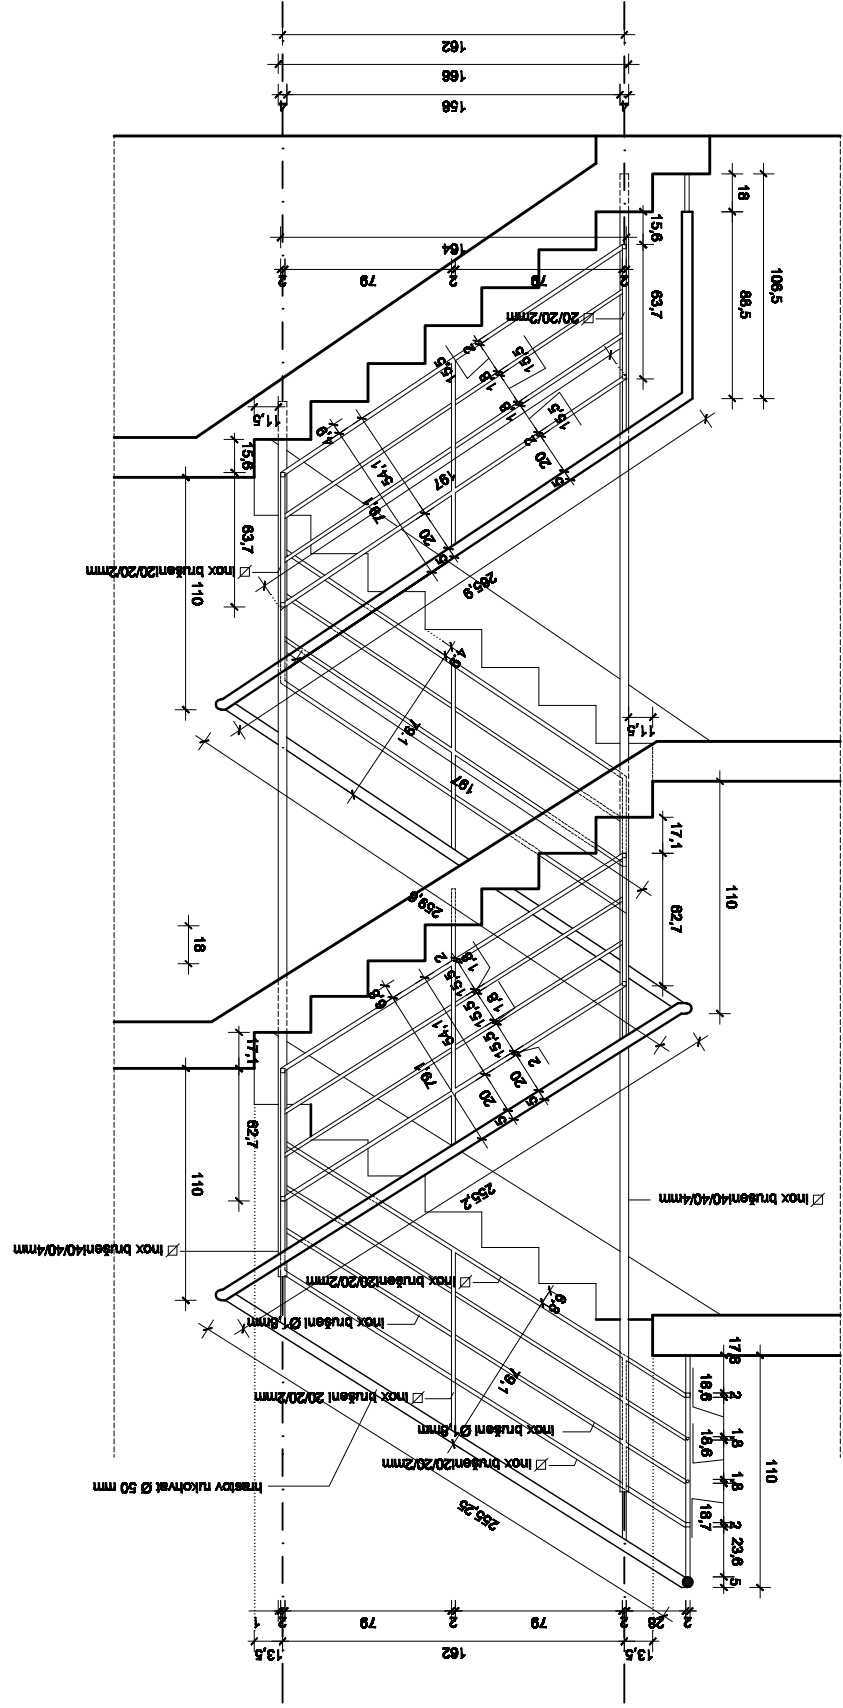

	ARHICON d.o.o.	za arhitektonsko projektiranje i inženjering	arhicon@arhicon.com.hr	Ured: Štefca čekašića BOC HR-10000 Zagreb, Čukarike 46	Arhikon d.o.o.	Dario Bressan, dipl.ing.arh.	PROJEKTANT
